

Agenzia del Territorio
CATASTO FABBRICATI
Ufficio provinciale di
Torino

Dichiarazione protocollo n. T00066153 del 15/02/2013
Planimetria di u.i.u. in Comune di Cesana Torinese
Via Pinerolo

civ. SN

Identificativi Catastali:
Sezione: 18
Foglio: 571
Particella: 571
Subalterno: 34

Compilata da:
Sinisi Pasquale
Iscritto all'albo:
Geometri
Prov. Torino
N. 06568

Scala 1: 200


Ultima planimetria in atti

Data: 01/03/2021 - n. T77835 - Richiedente: PRTSLV76R50G196O


Totale schede: 1 Formato di acquisizione: A3(297x420) - Formato stampa richiesto: A4(210x297)

PIANO TERRENO

H = 2,90 mt

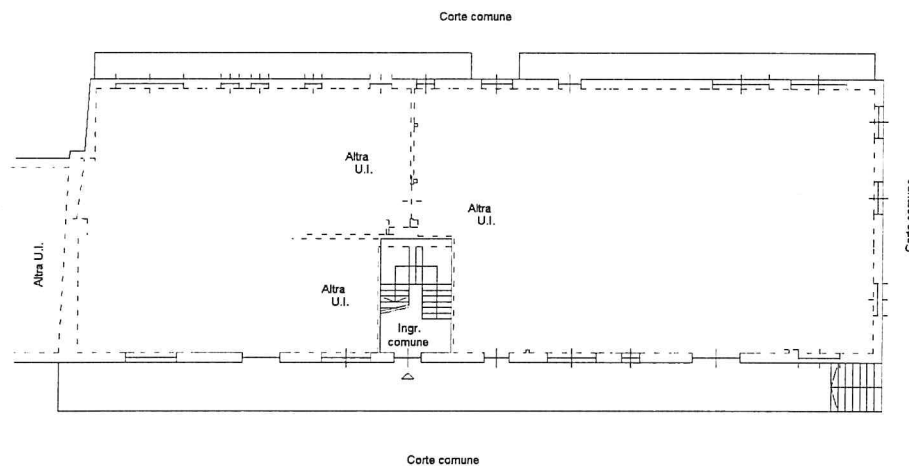

PIANO PRIMO

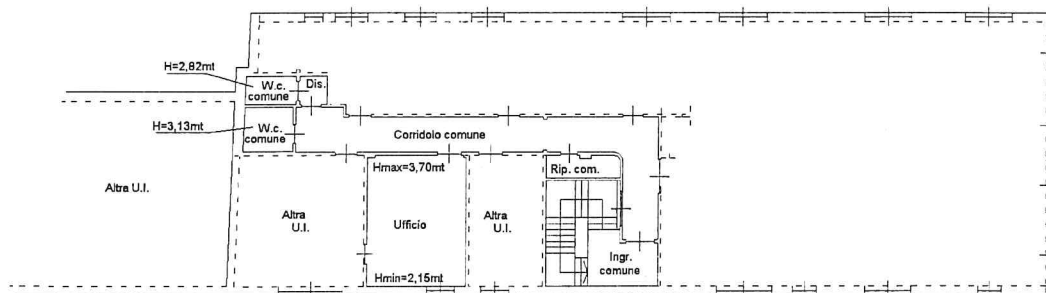

Catasto dei Fabbricati - Situazione al 01/03/2021 - Comune di CESANA TORINESE (C564) - Foglio: 18 - Particella: 571 - Subalterno: 34 >
VIA PINEROLO n. SN piano: 1;

