

SALA CONF. → FORNIT


Compilata da:
Sindaci Pasquale
Iscritto all'albo:
Geometri
Prov. Torino
N. 06568

Identificativi Catastali:
Sezione: 18
Foglio: 18
Particella: 571
Subalterno: 29


Dichiarazione protocollo n. TO00066153 del 15/02/2013
Planimetria di u.i.u. in Comune di Cesana Torinese
Via Pinerolo
civ. SN

Scala 1: 200

PIANO TERRENO H = 2,90 mt

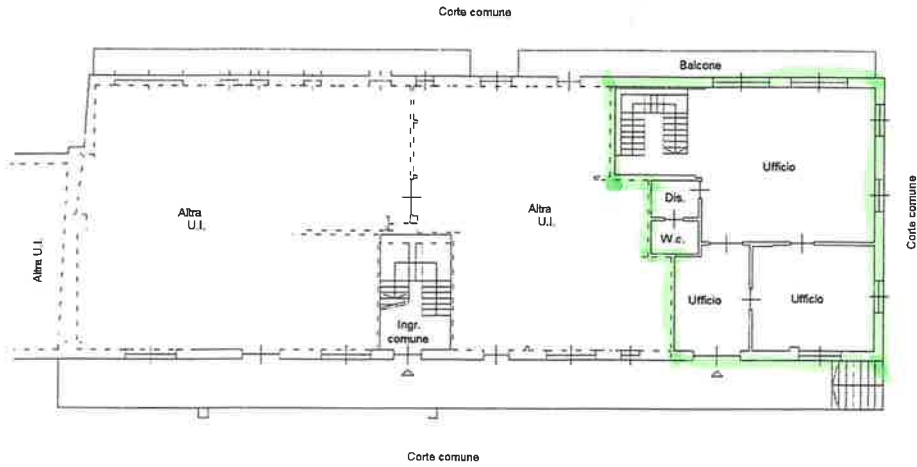

PIANO PRIMO

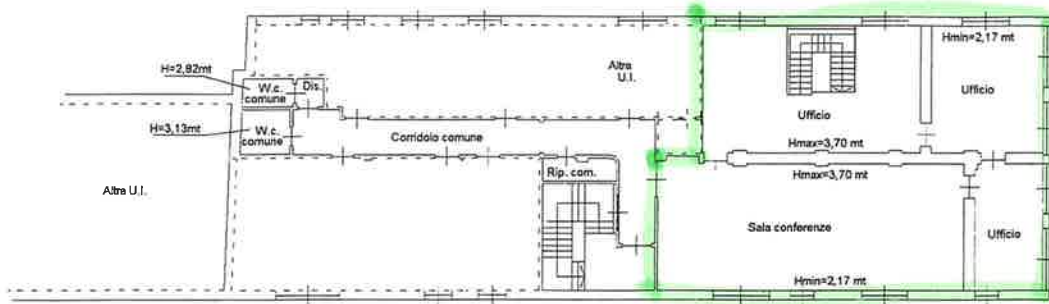

Catasto dei Fabbricati - Situazione al 01/03/2021 - Comune di CESANA TORINESE (C564) - Foglio: 18 - Particella: 571 - Subalterno: 29 >

VIA PINEROLO n. SN piano: T-1;

Ultima planimetria in atti

Data: 01/03/2021 - n. T104539 - Richiedente: PRTSLV76R50G1960

Totale schede: Formato di acquisizione: A3(297x420) - Formato stampa richiesto: A4(210x297)

