



PLANIMETRIA OPERE - scala 1:1.000

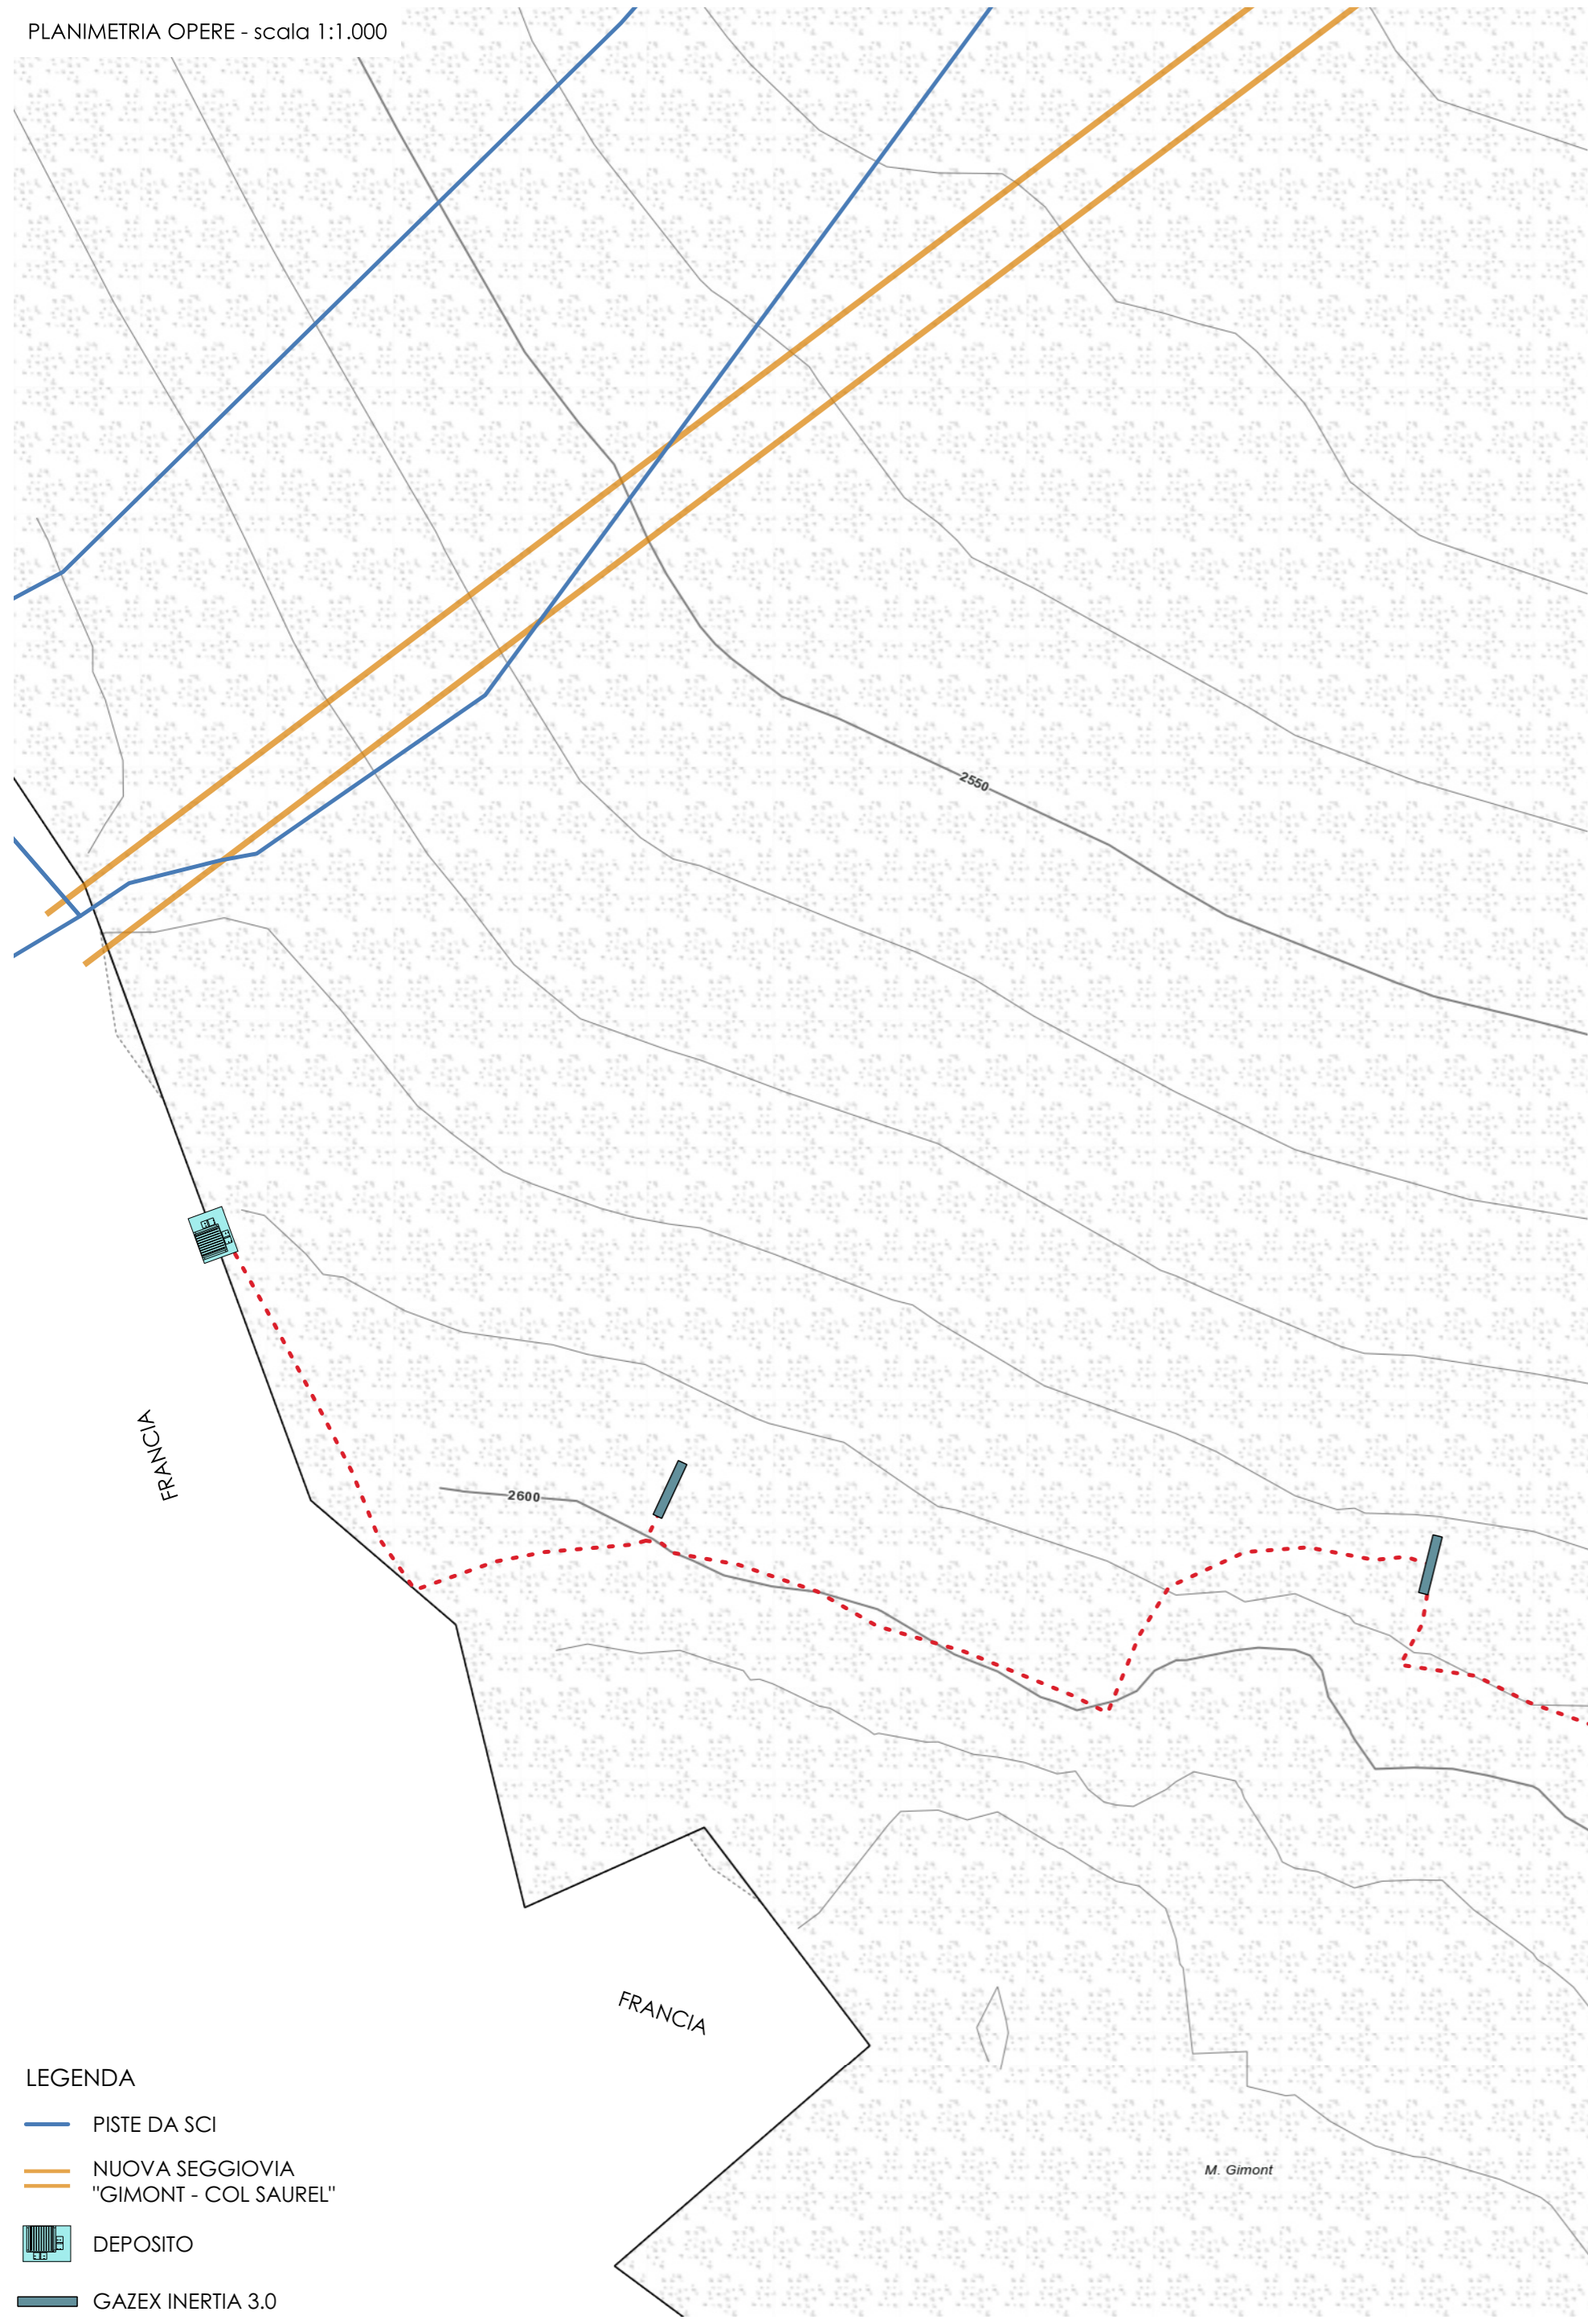

- LEGENDA
- PISTE DA SCI
 - NUOVA SEGGIOVIA "GIMONT - COL SAUREL"
 - DEPOSITO
 - - - GAZEX INERTIA 3.0

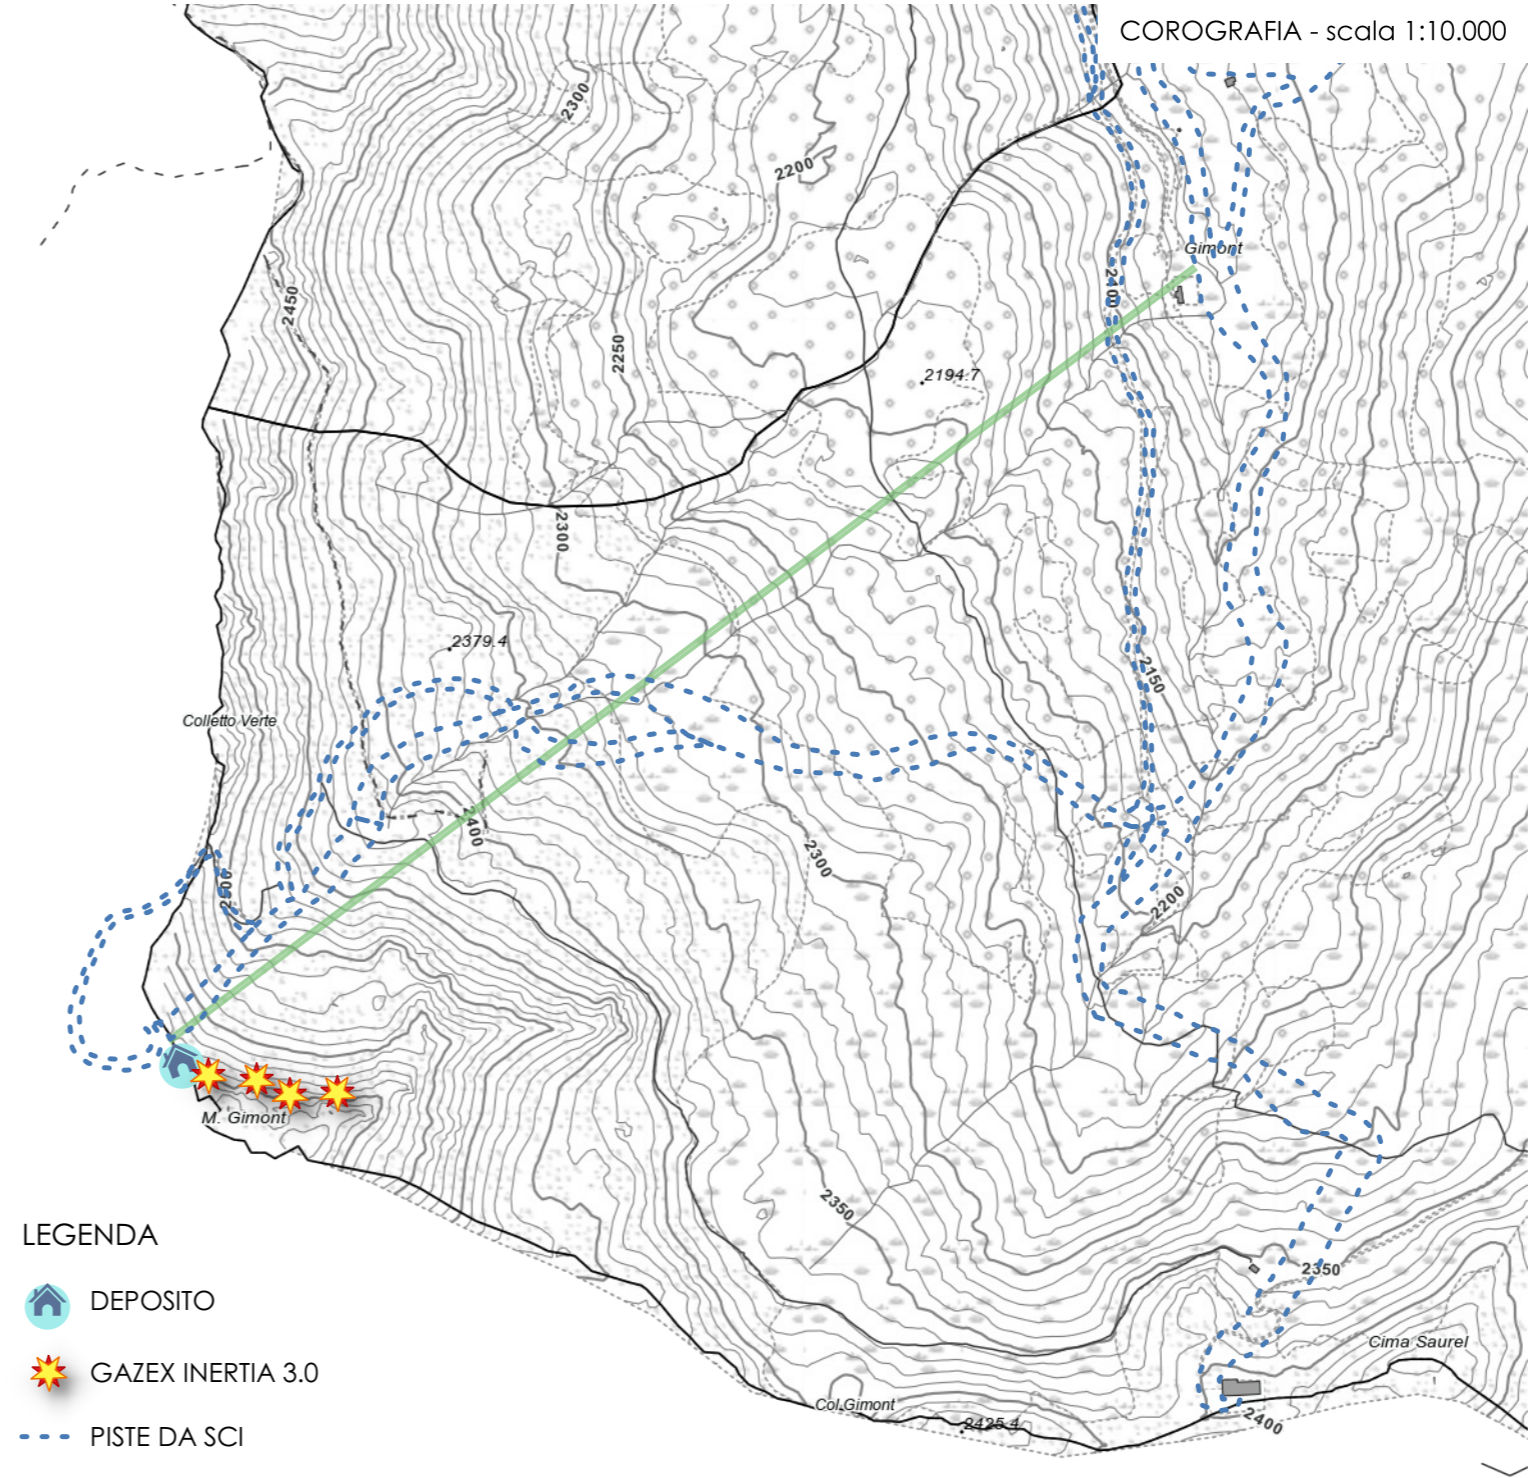

- LEGENDA
- DEPOSITO
 - GAZEX INERTIA 3.0
 - - - PISTE DA SCI
 - NUOVA SEGGIOVIA COLLETO VERDE



Unione Montana "Comuni Olimpici - Via Lattea"
Area Tecnica Lavori Pubblici e Centrale di Committenza
Piazza Vittorio Amedeo 1 10054 Cesana Torinese (TO)

IMPIANTO FISSO DI DISTACCO ARTIFICIALE DI VALANGHE A PROTEZIONE DELLA NUOVA SEGGIOVIA GIMONT - COL SAUREL

PROGETTO ESECUTIVO

1 Corografia e inquadramento aree di intervento

Ing. ANDREA MENGHI
Ing. ALBERTO FIORONI
Geol. GIOVANNI SONGINI

REF. DOC. PROGETTISTI: 21_178_PE_T01_Rev0 SCALA: varie

REV.	DESCRIZIONE	DATA
0	PRIMA EMISSIONE	MAG 2022

E' VIETATA LA RIPRODUZIONE DI QUESTO DOCUMENTO SENZA PREVENTIVA AUTORIZZAZIONE SCRITTA DI AREAQUATTRO SRL